


54

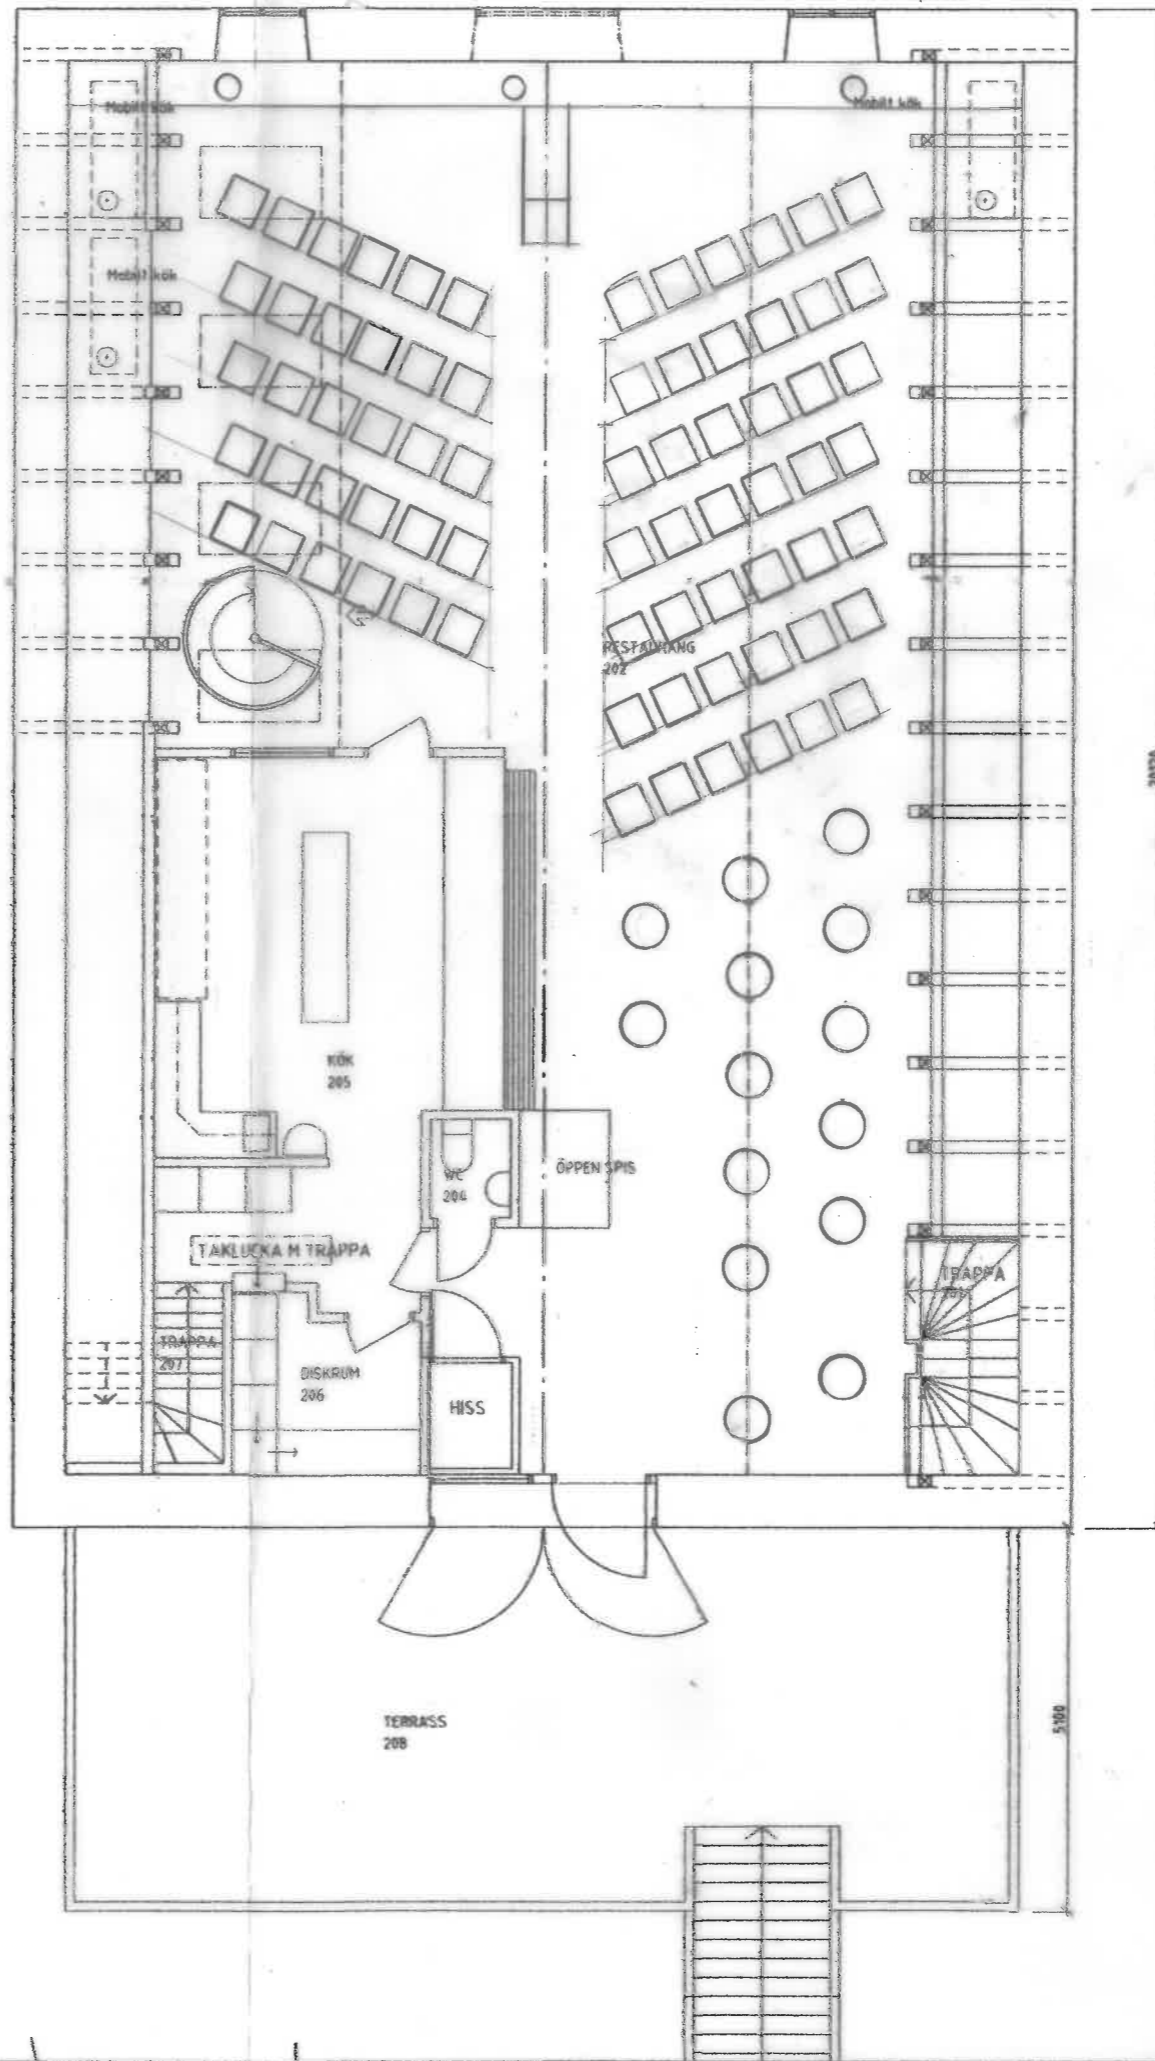

2019
**Föreläsning
 demonstration
 72 pers.**

20190321 chs



A	Planer, fasader	2019-12-01	KOB
RET	ANT	ÄNDRING ARS	DATUM
BYGGLOVSHANDLING			
KONSTRUKTÖR		TILLÅTNINGSNUMMER	
KOB		19333-01-03	
DAG		2019-04-25	
BYGGLOVSHANDLING		SIDAN 113	
BYGGLOVSHANDLING		A-40-1-102	