S2

Gastronomisk laboration 30pers

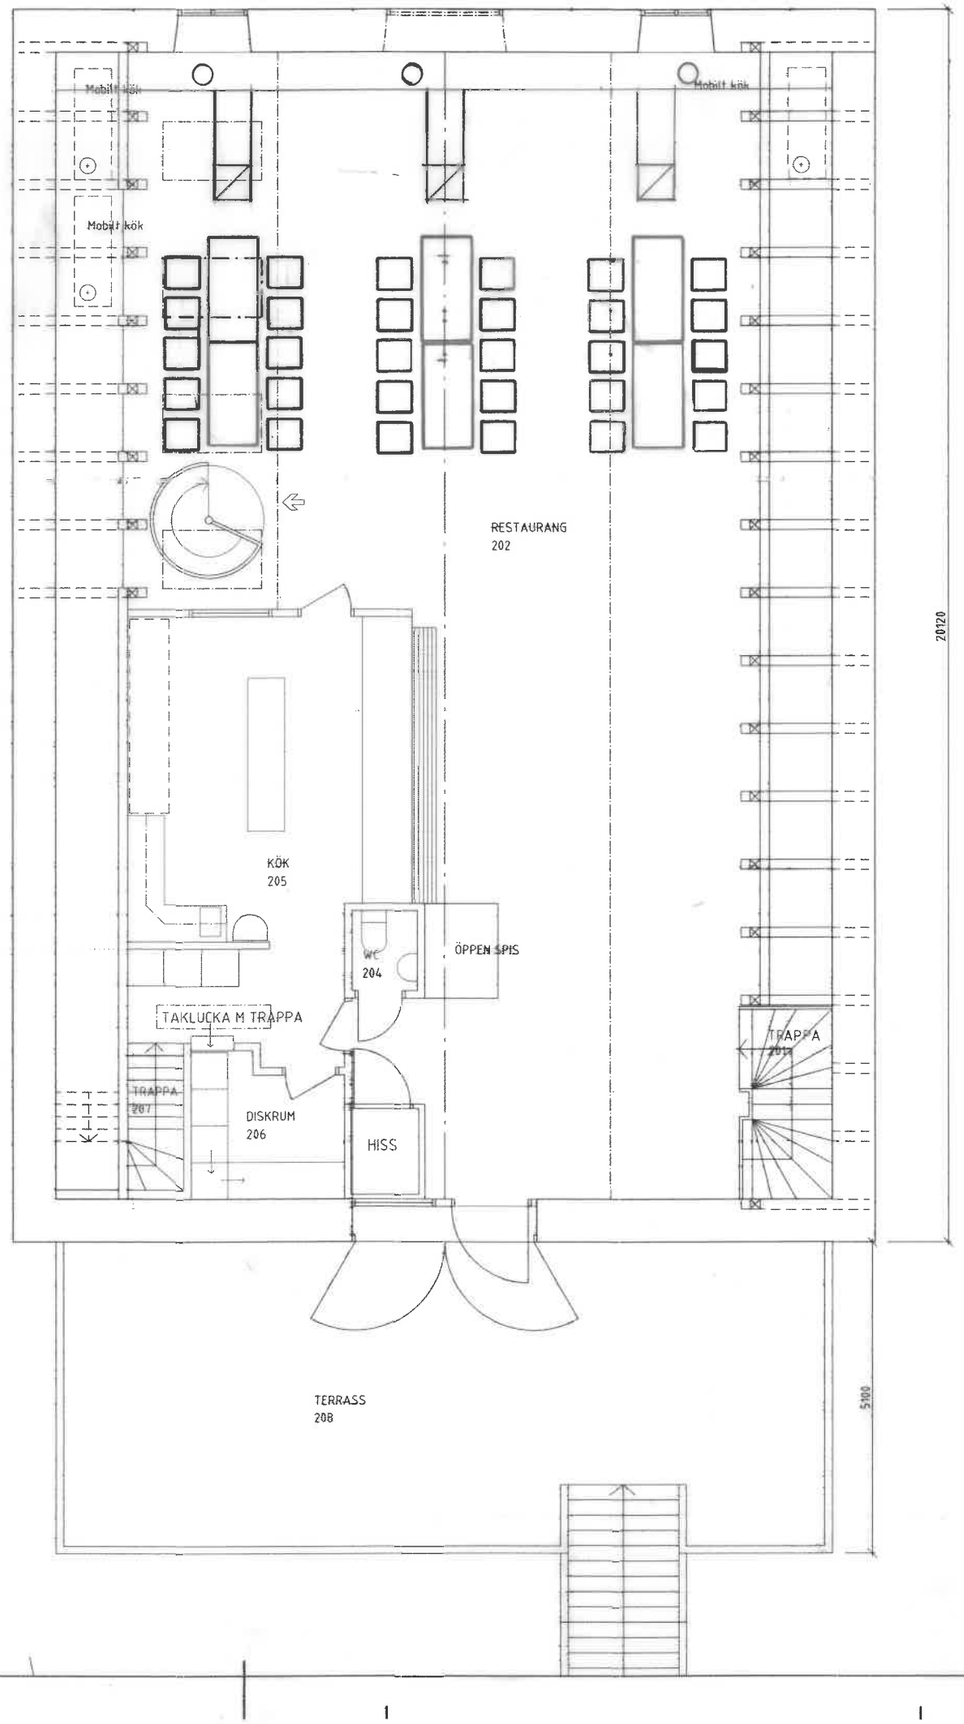

SKALA 1:50 (A1-format) METER
0 1 2 3 4 5

20190321 als

BET	ANT	ÄNDRINGEN AVSER	DATUM	SIGN
A		Planer, fasader	2018-12-21	KIEr

BYGGLOVSHANDLING

AIX Arkitekter AB
Hudiksvallsgatan 8, 113 30 STOCKHOLM
tel: 08-690 29 00 www.aix.se

K	-
V	-
€	-

OBJEKTSNUMMER	PROJEKTNUMMER	
xxx	xxx	
UPPDRAG NR	RITAD/KONSTR AV	HANDLÄGGARE
KI1503-01-03	-	AIST/KIEr
DATUM	ANSVARIG	
2018-09-28	Magnus Silfverhielm	

Kolhuset
OMBYGGNAD
Plan 2

Saxån 1:13

SKALA (avser A1-format)	NUMMER	REV
1:100 A3	A-40-1-102	A

\\MODELLVISPT A1.dwg
\komp_INTAPSKASTE.dwg
\komp_INTAPLOPP.dwg
\komp_INTAPNAMN.dwg
\komp_INTAPNAMN-4.dwg
M:\Projekt\Kolhuset_180928_BL.dwg

L:\S-1-Projekt\Kolhuset Aptitum_MaSh\02 Design\02 Aut\ADS\K_def\A-40-1-102.dwg
Ritat av Niklas Eriksson 2018-12-21 15:02:28
Använd skrivinställning - - - v_malvekala.ctb