


57

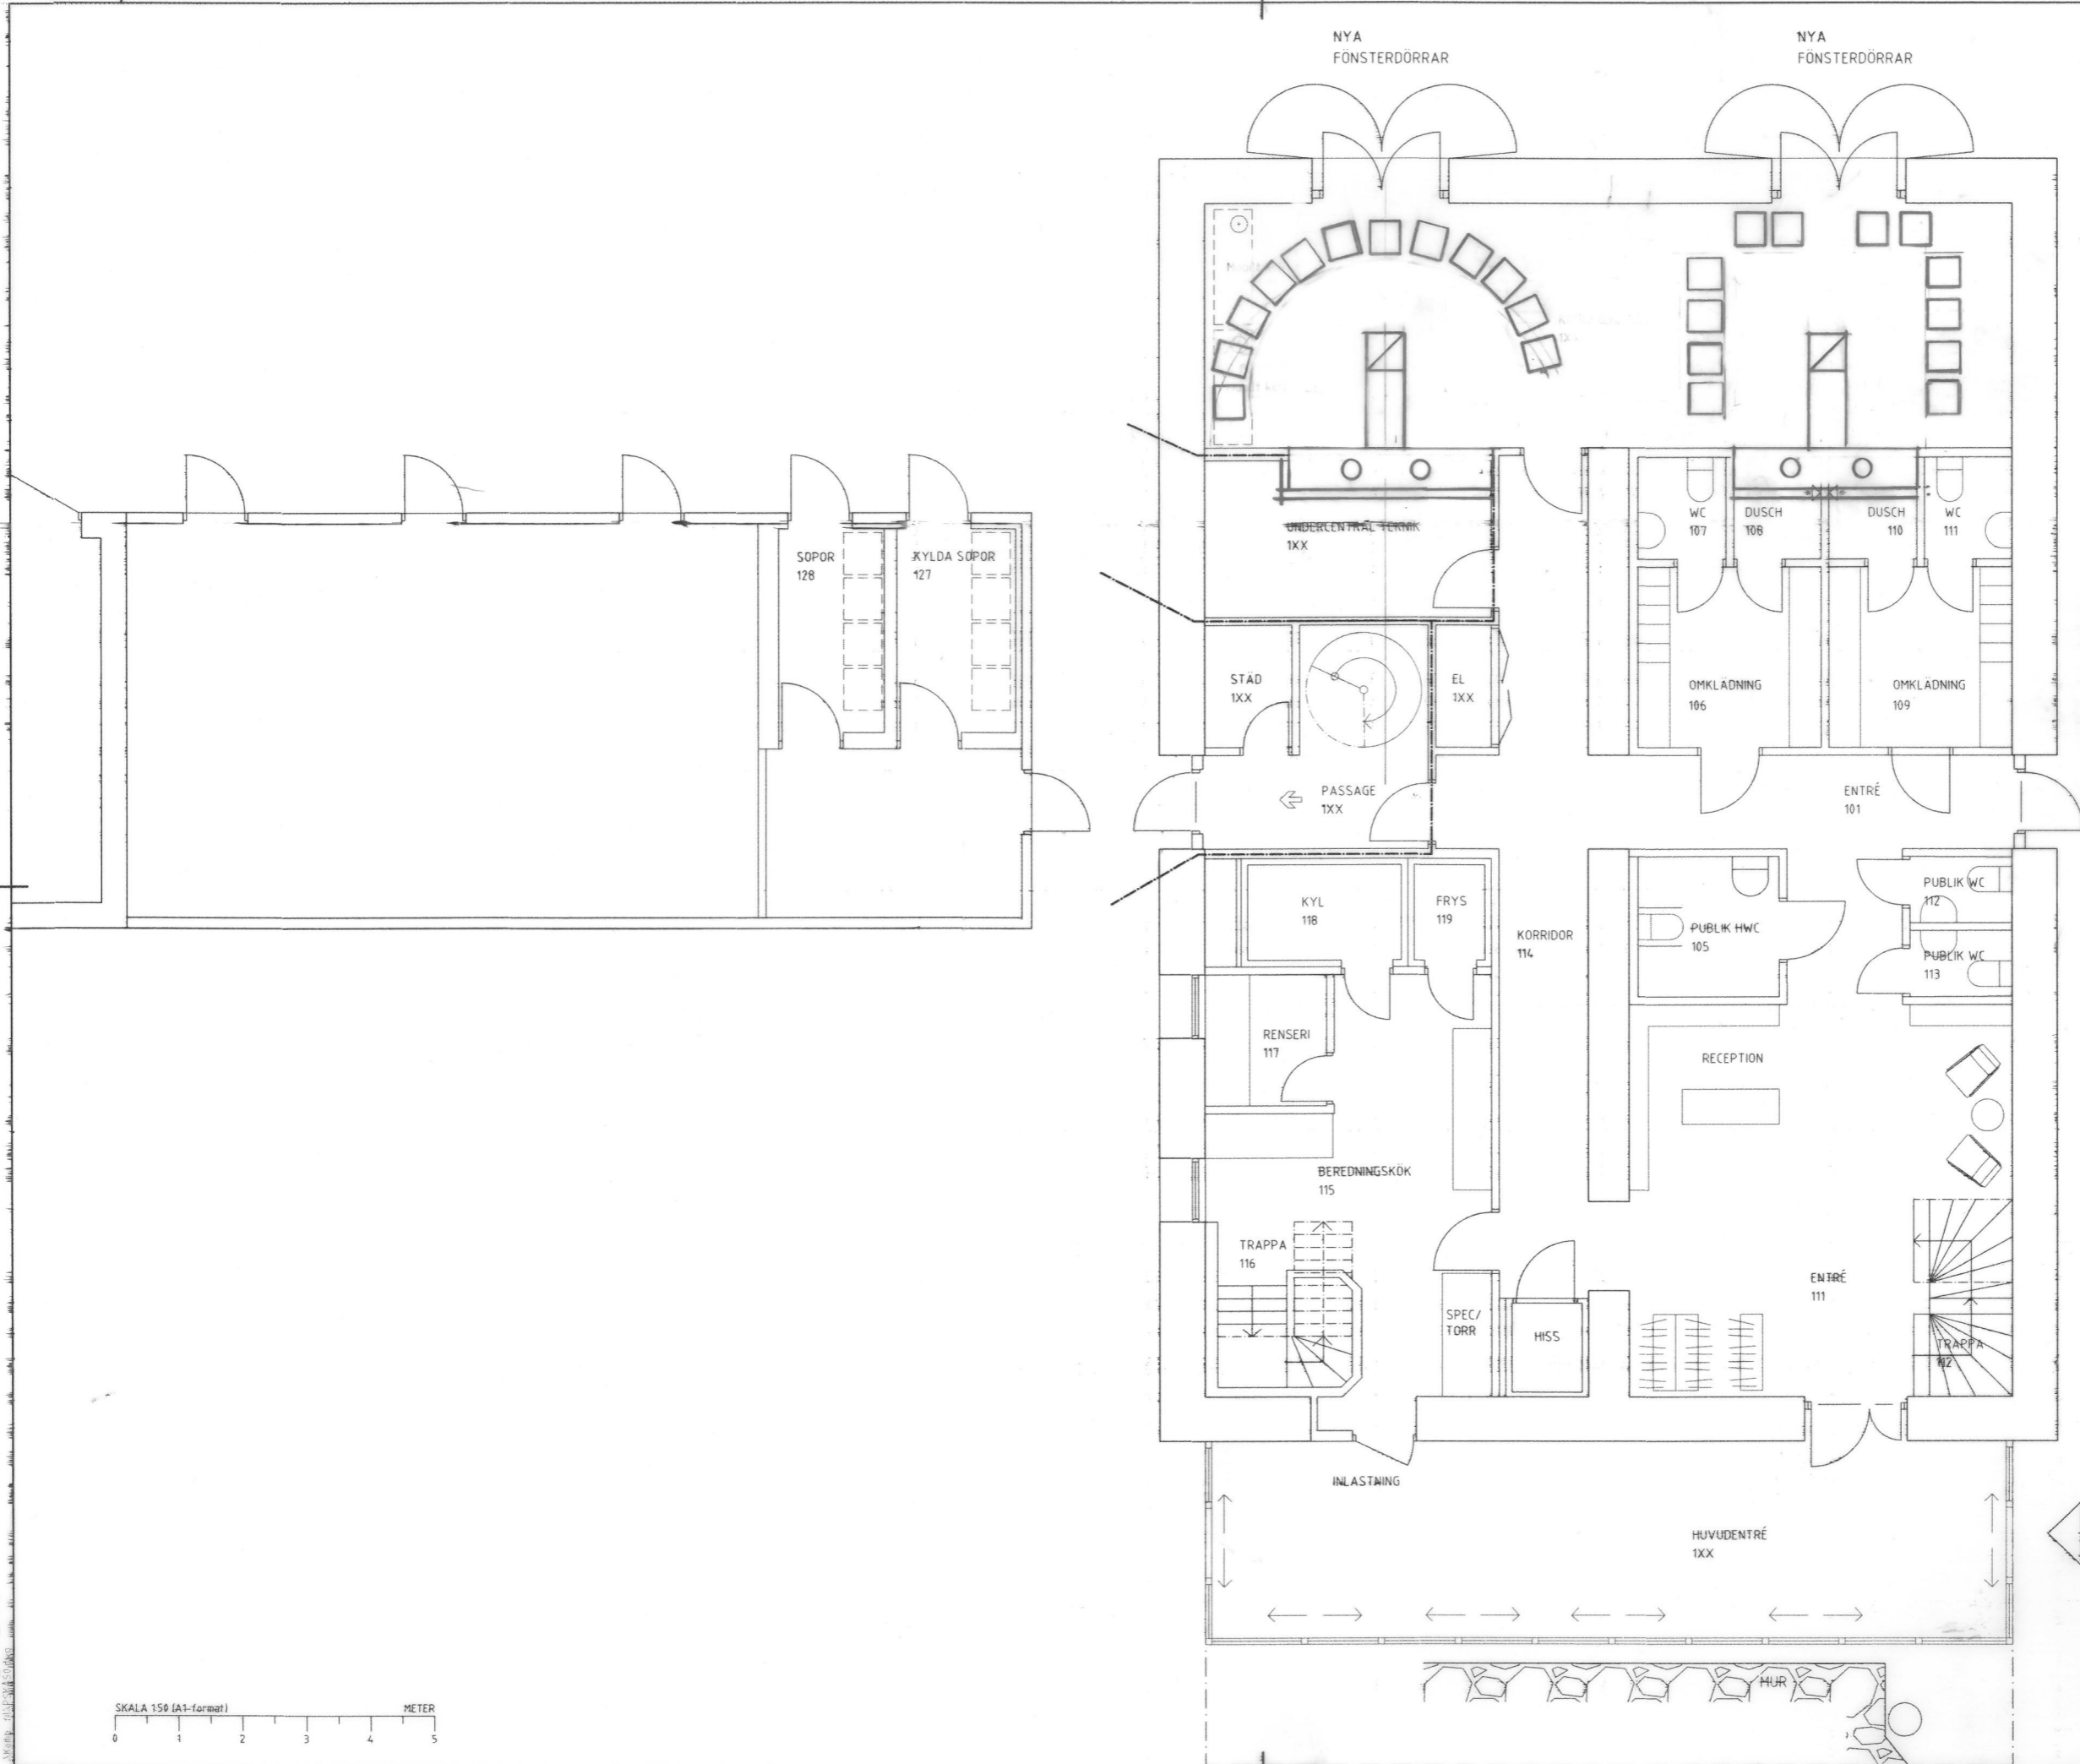

**Kulinariskt
hantverk
24 pers.**

20190321 d15

A		Planner, fasader	2018-02-24	KIEr
BET	ANT	ANDRINGEN AVSER	DATUM	SIGN
BYGGLOVSHANDLING				
OBJEKTSNUMMER: XXXX				
PROJEKTNUMMER: XXXX				
LÖPNUMMER: KUIS03-01-03				
DATUM: 2018-09-28				
ANSVARIG: Magnus Silfverhielm				
Köket GMBYGGNAD Entréplan				
Saxån 1:13				
SKALA (över A1-format)		NUMMER		BET
1:100 A3		A-40-1-101		A

MODELLVÄRT: A1.dwg
 Skapad: 2018-09-28 10:00:00
 Redigerad: 2018-09-28 10:00:00
